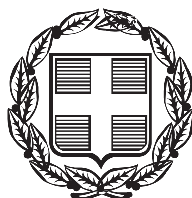


ΕΦΗΜΕΡΙΣ ΤΗΣ ΚΥΒΕΡΝΗΣΕΩΣ

ΤΗΣ ΕΛΛΗΝΙΚΗΣ ΔΗΜΟΚΡΑΤΙΑΣ

ΤΕΥΧΟΣ ΤΕΤΑΡΤΟ **Αρ. Φύλλου 40**

17 Φεβρουαρίου 2014

ΠΕΡΙΕΧΟΜΕΝΑ

ΑΠΟΦΑΣΕΙΣ

ΑΠΟΦΑΣΕΙΣ

Αριθμ. 226 (1)

Καθορισμός χρήσης γης στο αγρόκτημα Πετρούσας Δήμου Προσοτσάνης Περιφερειακής Ενότητας Δράμας, στο με στοιχεία Α-Β-Γ-Δ-Α τμήμα του υπ' αριθμ. 4960 κοινόχρηστου τεμαχίου, εμβαδού 2.800τ.μ., ως χώρου ανόρυξης υδρευτικής γεώτρησης και κατασκευής δεξαμενής ύδατος.

Ο ΓΕΝΙΚΟΣ ΓΡΑΜΜΑΤΕΑΣ
ΑΠΟΚΕΝΤΡΩΜΕΝΗΣ ΔΙΟΙΚΗΣΗΣ
ΜΑΚΕΔΟΝΙΑΣ - ΘΡΑΚΗΣ

Έχοντας υπόψιν:

1. Το Ν.3852/2010 (ΦΕΚ 87/Α/7-6-2010) «Νέα Αρχιτεκτονική της Αυτοδιοίκησης και της Αποκεντρωμένης Διοίκησης - Πρόγραμμα Καλλικράτης».

2. Το Ν. 2503/97 «Διοίκηση, οργάνωση, στελέχωση της Περιφέρειας, ρύθμιση θεμάτων για την τοπική αυτοδιοίκηση και άλλες διατάξεις».

3. Το ΠΔ 142/2010 (ΦΕΚ 235/Α/27-12-2010) «Οργανισμός Αποκεντρωμένης Διοίκησης Μακεδονίας - Θράκης».

4. Το Ν. 3861/2010 (ΦΕΚ 112/Α/13-7-2010) «Πρόγραμμα Διαύγεια».

5. Το Ν. 1512/85 (ΦΕΚ 4/Α) «Τροποποίηση και συμπλήρωση πολεοδομικών διατάξεων κλπ» και ειδικά το άρθρο 3, «καθορισμός χρήσεων παραχωρημένων δημόσιων εκτάσεων».

6. Την εγκύκλιο 6/2011 του Υ.ΠΕ.Κ.Α., «Ν.3852/2010 «Νέα Αρχιτεκτονική της Αυτοδιοίκησης και της Αποκεντρωμένης Διοίκησης-πρόγραμμα Καλλικράτης.....».

7. Την υπ' αριθμ. οικ. 53844/16-08-2013 (ΦΕΚ 2017/Β/16.8.2013) απόφαση του Γενικού Γραμματέα Αποκεντρωμένης Διοίκησης Μακεδονίας-Θράκης περί παροχής εξουσιοδότησης υπογραφής πράξεων και εγγράφων «Με εντολή Γενικού Γραμματέα στους προϊσταμένους των οργανικών μονάδων της.......».

8. Το Ν. 4061/2012 (ΦΕΚ 66/Α/22-03-2012) «Διαχείριση και προστασία ακίνητων Υπουργείου Αγροτικής Ανάπτυξης και Τ ροφίμων - Ρύθμιση εμπραγμάτων δικαιωμάτων και λοιπές διατάξεις».

9. Την με αρ. πρωτ. 1204/51539/02-05-2012 Εγκύκλιο του Υπουργείου Αγροτικής Ανάπτυξης και Τροφίμων, με θέμα: «Οδηγίες για την εφαρμογή του νόμου 4061/2012».

10. Την με αρ. πρωτ. 43518/06-09-2012 Κοινή Εγκύκλιο του Υπουργείου Περιβάλλοντος και Κλιματικής Αλλαγής και του Υπουργείου Αγροτικής Ανάπτυξης και Τροφίμων με θέμα: Καθορισμός χρήσεων γης - Έκδοση οικοδομικών αδειών.

11. Το με αριθ. πρωτ. 3084/130953/05-11-2013 έγγραφο της Διεύθυνσης Πολιτικής Γης του ΥΠΑΑΤ με το οποίο αιτείται τον καθορισμό χρήσης γης στο αγρόκτημα Πετρούσας Π.Ε. Δράμας στο με στοιχεία ΑΒΓΔΑ τμήμα του υπ' αριθμ. 4960, εμβαδού 2.800τ.μ. με σκοπό την ανόρυξη υδρευτικής γεώτρησης και την κατασκευή δεξαμενής ύδατος.

12. Το με αριθ. πρωτ. 950/30-03-2012 έγγραφο της ΙΗ' Εφορείας Προϊστορικών και Κλασικών Αρχαιοτήτων σύμφωνα με το οποίο η εν λόγω έκταση δεν βρίσκεται σε αρχαιολογικό χώρο.

13. Το με αριθ. πρωτ. 1160/19-03-2012 έγγραφο της 12ης Εφορείας Βυζαντινών Αρχαιοτήτων με το οποίο ενημερώνει ότι στην εν λόγω έκταση δεν υπάρχουν ορατές αρχαιότητες βυζαντινών χρόνων και δεν έχει αντίρρηση με την παραχώρηση.

14. Το με αριθ. πρωτ. 1321/25-11-2013 έγγραφο της Υπηρεσίας Νεωτέρων Μνημείων και Τεχνικών Έργων Α.Μ.Θ. σύμφωνα με το οποίο δεν υφίσταται αντικείμενο της αρμοδιότητάς της.

15. Το με αριθ. πρωτ. 3700/19-04-2012 έγγραφο του Δασαρχείου Δράμας που ενημερώνει ότι η εν λόγω έκταση περιλαμβάνεται στην χαρακτηρισθείσα τελεσίδικα ως μη υπαγόμενη στις διατάξεις της δασικής νομοθεσίας

έκταση των 7.024.888,05 τ.μ. του ιδίου αγροκτήματος σύμφωνα με την αριθ. πρωτ. 4333/21-06-2004 Πράξη Χαρακτηρισμού του Δασάρχη Δράμας και δεν έχουν εφαρμογή οι προστατευτικές διατάξεις της Δασικής Νομοθεσίας.

16. Το με αριθ. πρωτ. 310/17-04-2012 έγγραφο του Τμήματος Περιβάλλοντος και Υδροοικονομίας Π.Ε. Δράμας σύμφωνα με το οποίο δεν υπάρχει αντίρρηση για την εν λόγω παραχώρηση.

17. Το με αριθ. πρωτ. 20567/05-12-2013 έγγραφο της Διεύθυνσης Αγροτικής Οικονομίας και Κτηνιατρικής Π.Ε. Δράμας σύμφωνα με το οποίο η παραχώρηση της ανωτέρω έκτασης δεν θα βλάψει την επιχώριο κτηνοτροφία και ούτε μπορεί να αποτελέσει αντικείμενο γεωργικής εκμετάλλευσης.

18. Το με αριθ. πρωτ. 24611/17-01-2013 διαβιβαστικό του Δήμου Προσοτσάνης με το οποίο αποστέλλει τοπογραφικά διαγράμματα όπως είχαν ζητηθεί με το υπ' αριθμ. 4630/21-11 -2013 έγγραφό μας.

19. Το ότι δεν απαιτείται απόφαση Έγκρισης Περιβαλλοντικών Όρων για το εν λόγω έργο σύμφωνα με την απόφαση 1958/2012 (ΦΕΚ 21/Β/31-01-2012) λόγω δημοσίευσης της απόφασης 1007/2013 «Έγκριση του Σχεδίου Διαχείρισης των Λεκανών Απορροής Ποταμών του Υδατικού Διαμερίσματος Ανατολικής Μακεδονίας (ΦΕΚ 2291/Β/13-09-2013)».

20. Το γεγονός ότι από τις κανονιστικές διατάξεις της Απόφασης αυτής δεν προκαλείται δαπάνη σε βάρος του κρατικού προϋπολογισμού καθώς και του προϋπολογισμού του οικείου Ο.Τ.Α., αποφασίζουμε:


Καθορίζουμε τη χρήση γης, ως χώρου ανόρυξης υδρευτικής γεώτρησης και κατασκευής δεξαμενής ύδατος από τον Δήμο Προσοτσάνης στο αγρόκτημα Πετρούσας Α.Δ. έτους 1930, Περιφερειακής Ενότητας Δράμας, στο με στοιχεία Α-Β-Γ-Δ-Α τμήμα του υπ' αριθμ. 4960 κοινόχρηστου τεμαχίου, εμβαδού 2.800 τ.μ., σύμφωνα με το τοπογραφικό διάγραμμα της συντάκτριας Πολιτικού Μηχανικού Δέσποινας Δεληγιαννίδου «ΝΟΕΜΒΡΙΟΣ 2013» που συνοδεύει την παρούσα απόφαση.


Η παρούσα εκδίδεται σύμφωνα με το νόμο 1512/85 και αφορά αποκλειστικά τον προσδιορισμό της χρήσης γης του συγκεκριμένου αγροτεμαχίου.

Η απόφαση αυτή να δημοσιευθεί στην Εφημερίδα της Κυβερνήσεως.

Κομοτηνή, 31 Ιανουαρίου 2014

Ο Γενικός Γραμματέας
Αποκεντρωμένης Διοίκησης
ΑΘΑΝΑΣΙΟΣ ΚΑΡΟΥΝΤΖΟΣ

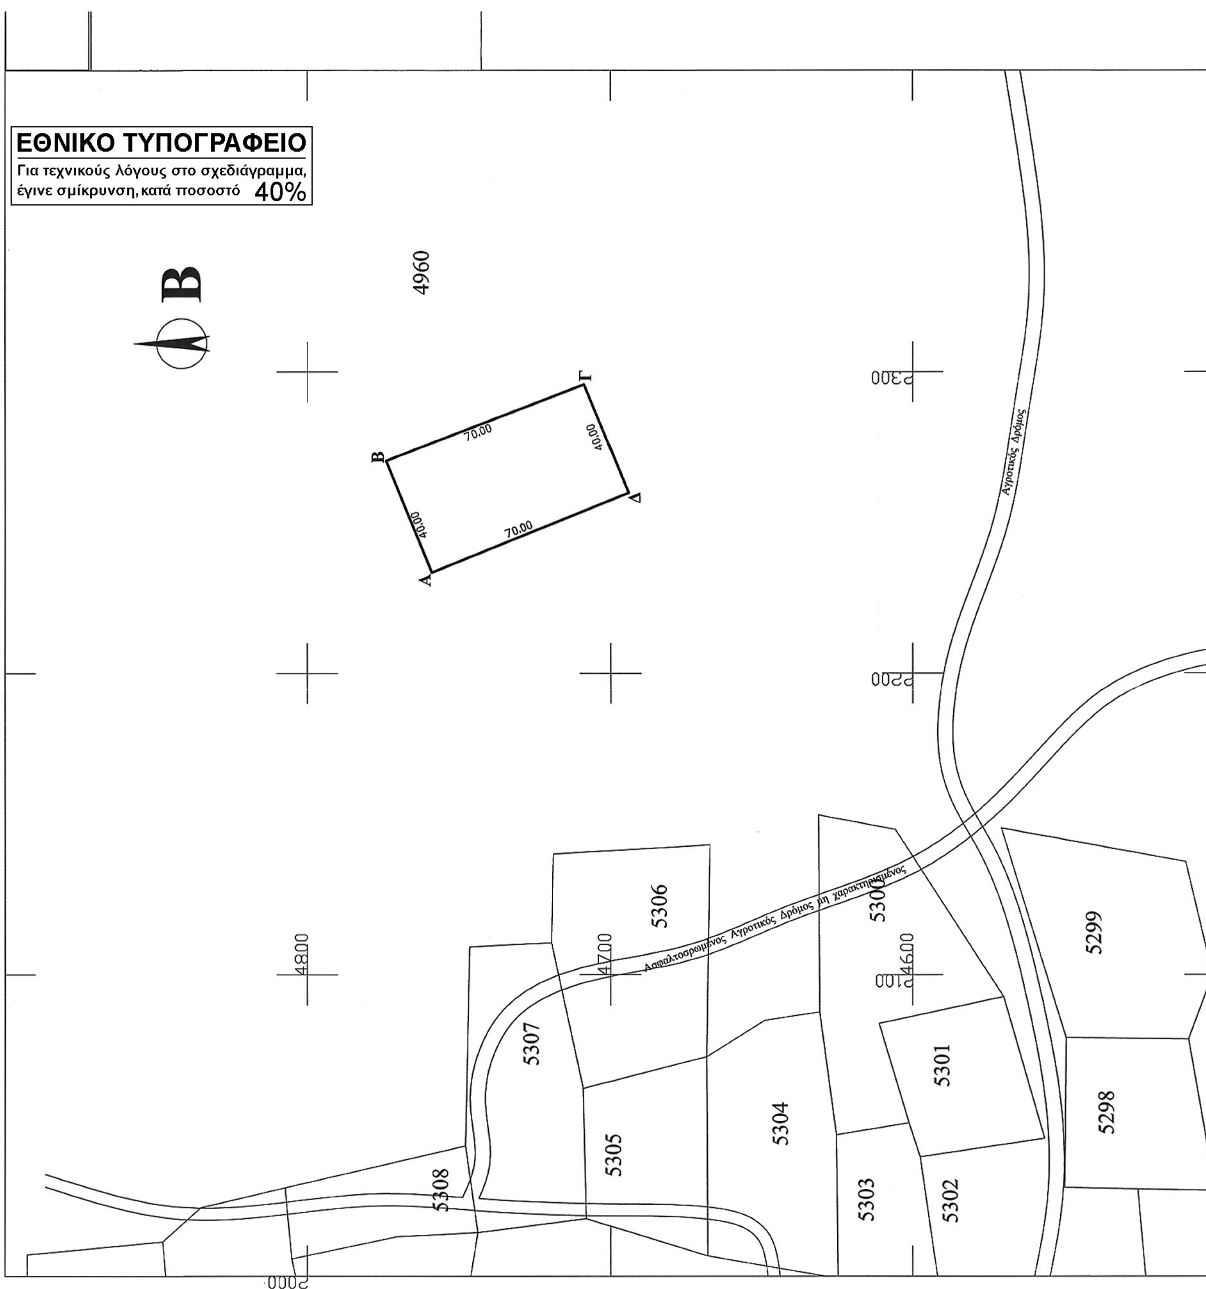
ΕΘΝΙΚΟ ΤΥΠΟΓΡΑΦΕΙΟ
Για τεχνικούς λόγους στο σχεδιάγραμμα, έγινε σμίκρυνση, κατά ποσοστό 40%
Β
4960
70.00
40.00
Α
Β
Γ
Δ
Αγροτικός Δρόμος
Ασφαλτοστρωμένος Αγροτικός Δρόμος μη χαρακτηρισμένος
5306
5307
5308
5305
5304
5303
5302
5301
5299
5298
4800
4700
4600
5300
5200
5100
5000

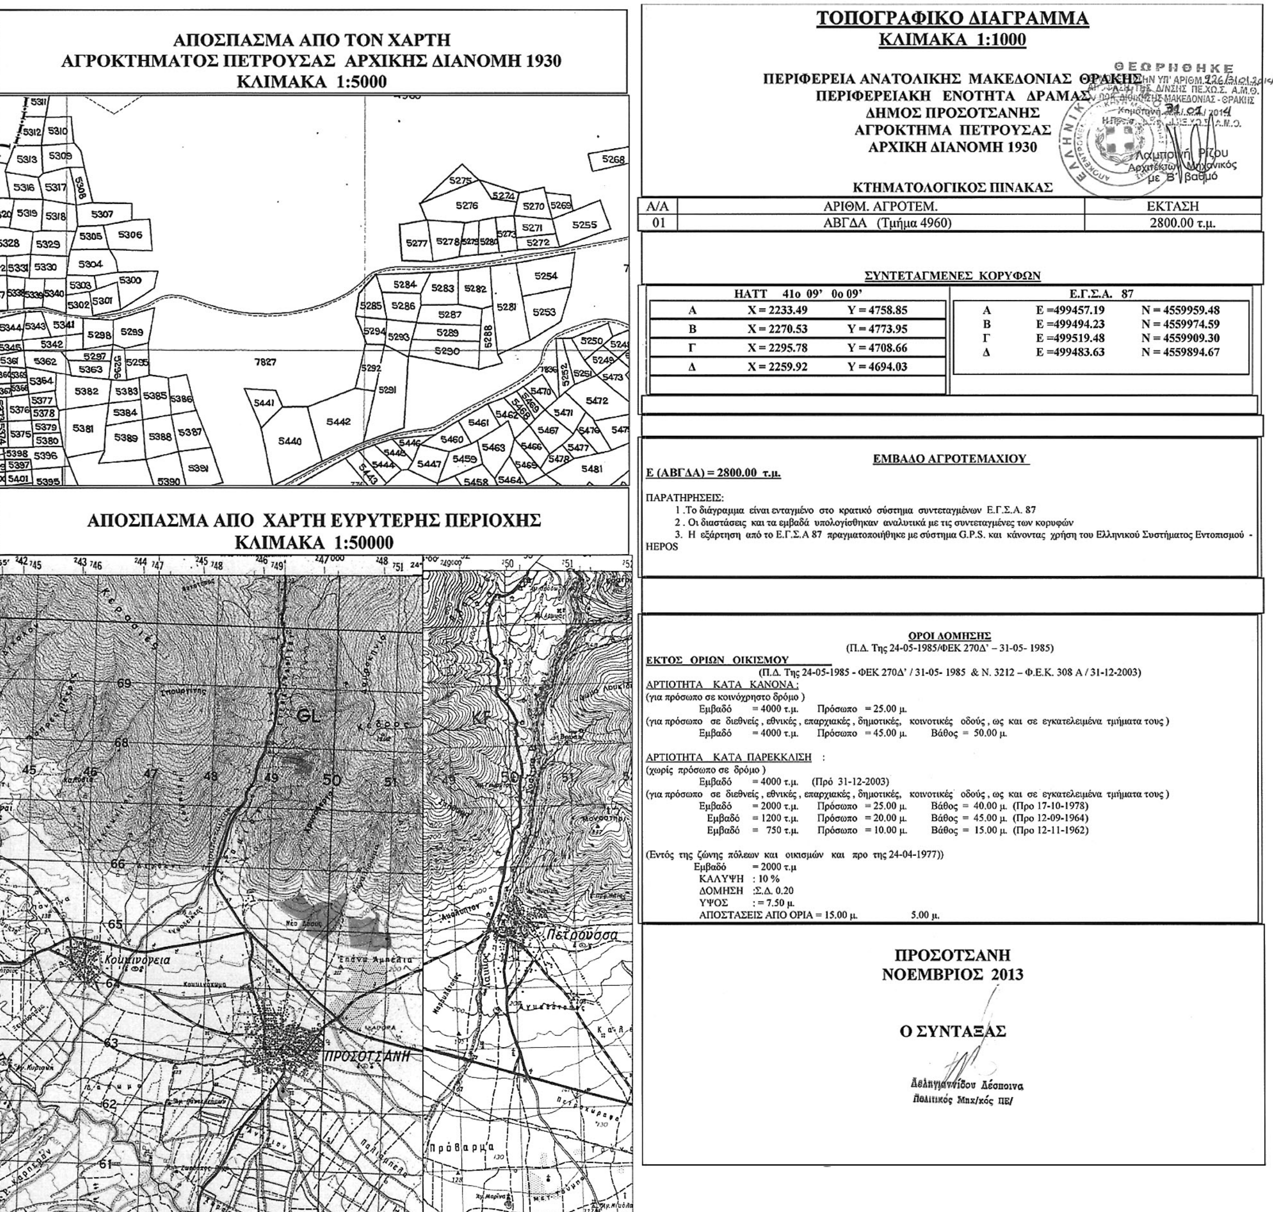

ΑΠΟΣΠΑΣΜΑ ΑΠΟ ΤΟΝ ΧΑΡΤΗ
ΑΓΡΟΚΤΗΜΑΤΟΣ ΠΕΤΡΟΥΣΑΣ ΑΡΧΙΚΗΣ ΔΙΑΝΟΜΗ 1930
ΚΛΙΜΑΚΑ 1:5000

ΑΠΟΣΠΑΣΜΑ ΑΠΟ ΧΑΡΤΗ ΕΥΡΥΤΕΡΗΣ ΠΕΡΙΟΧΗΣ
ΚΛΙΜΑΚΑ 1:50000

ΤΟΠΟΓΡΑΦΙΚΟ ΔΙΑΓΡΑΜΜΑ
ΚΛΙΜΑΚΑ 1:1000

ΠΕΡΙΦΕΡΕΙΑ ΑΝΑΤΟΛΙΚΗΣ ΜΑΚΕΔΟΝΙΑΣ ΘΡΑΚΗΣ
ΠΕΡΙΦΕΡΕΙΑΚΗ ΕΝΟΤΗΤΑ ΔΡΑΜΑΣ
ΔΗΜΟΣ ΠΡΟΣΟΤΣΑΝΗΣ
ΑΓΡΟΚΤΗΜΑ ΠΕΤΡΟΥΣΑΣ
ΑΡΧΙΚΗ ΔΙΑΝΟΜΗ 1930

ΘΕΩΡΗΘΗΚΕ
Λαμπρινή Ρίζου
Αρχιτέκτων Μηχανικός
με Β' βαθμό

ΚΤΗΜΑΤΟΛΟΓΙΚΟΣ ΠΙΝΑΚΑΣ

Α/Α	ΑΡΙΘΜ. ΑΓΡΟΤΕΜ.	ΕΚΤΑΣΗ
01	ΑΒΓΔΑ (Τμήμα 4960)	2800.00 τ.μ.

ΣΥΝΤΕΤΑΓΜΕΝΕΣ ΚΟΡΥΦΩΝ

ΗΑΤΤ 41ο 09' 0ο 09'		
Α	X = 2233.49	Y = 4758.85
Β	X = 2270.53	Y = 4773.95
Γ	X = 2295.78	Y = 4708.66
Δ	X = 2259.92	Y = 4694.03

Ε.Γ.Σ.Α. 87		
Α	Ε =499457.19	Ν = 4559959.48
Β	Ε =499494.23	Ν = 4559974.59
Γ	Ε =499519.48	Ν = 4559909.30
Δ	Ε =499483.63	Ν = 4559894.67

ΕΜΒΑΔΟ ΑΓΡΟΤΕΜΑΧΙΟΥ

Ε (ΑΒΓΔΑ) = 2800.00 τ.μ.

ΠΑΡΑΤΗΡΗΣΕΙΣ:
1 .Το διάγραμμα είναι ενταγμένο στο κρατικό σύστημα συντεταγμένων Ε.Γ.Σ.Α. 87
2 . Οι διαστάσεις και τα εμβαδά υπολογίσθηκαν αναλυτικά με τις συντεταγμένες των κορυφών
3. Η εξάρτηση από το Ε.Γ.Σ.Α 87 πραγματοποιήθηκε με σύστημα G.P.S. και κάνοντας χρήση του Ελληνικού Συστήματος Εντοπισμού - HEPOS

ΟΡΟΙ ΔΟΜΗΣΗΣ
(Π.Δ. Της 24-05-1985/ΦΕΚ 270Δ' – 31-05- 1985)

ΕΚΤΟΣ ΟΡΙΩΝ ΟΙΚΙΣΜΟΥ
(Π.Δ. Της 24-05-1985 - ΦΕΚ 270Δ' / 31-05- 1985 & Ν. 3212 – Φ.Ε.Κ. 308 Α / 31-12-2003)

ΑΡΤΙΟΤΗΤΑ ΚΑΤΑ ΚΑΝΟΝΑ :
(για πρόσωπο σε κοινόχρηστο δρόμο)
Εμβαδό = 4000 τ.μ. Πρόσωπο = 25.00 μ.
(για πρόσωπο σε διεθνείς , εθνικές , επαρχιακές , δημοτικές, κοινοτικές οδούς , ως και σε εγκατελειμένα τμήματα τους)
Εμβαδό = 4000 τ.μ. Πρόσωπο = 45.00 μ. Βάθος = 50.00 μ.

ΑΡΤΙΟΤΗΤΑ ΚΑΤΑ ΠΑΡΕΚΚΛΙΣΗ :
(χωρίς πρόσωπο σε δρόμο)
Εμβαδό = 4000 τ.μ. (Πρό 31-12-2003)
(για πρόσωπο σε διεθνείς , εθνικές , επαρχιακές , δημοτικές, κοινοτικές οδούς , ως και σε εγκατελειμένα τμήματα τους)
Εμβαδό = 2000 τ.μ. Πρόσωπο = 25.00 μ. Βάθος = 40.00 μ. (Προ 17-10-1978)
Εμβαδό = 1200 τ.μ. Πρόσωπο = 20.00 μ. Βάθος = 45.00 μ. (Προ 12-09-1964)
Εμβαδό = 750 τ.μ. Πρόσωπο = 10.00 μ. Βάθος = 15.00 μ. (Προ 12-11-1962)

(Εντός της ζώνης πόλεων και οικισμών και προ της 24-04-1977))
Εμβαδό = 2000 τ.μ
ΚΑΛΥΨΗ : 10 %
ΔΟΜΗΣΗ :Σ.Δ. 0.20
ΥΨΟΣ : = 7.50 μ.
ΑΠΟΣΤΑΣΕΙΣ ΑΠΟ ΟΡΙΑ = 15.00 μ. 5.00 μ.

ΠΡΟΣΟΤΣΑΝΗ
ΝΟΕΜΒΡΙΟΣ 2013

Ο ΣΥΝΤΑΞΑΣ

Δεληγιαννίδου Δέσποινα
Πολιτικός Μηχ/κός ΠΕ/

Αριθμ. 161 (2)

Καθορισμός χρήσης γης, στο αγρόκτημα Βώλακα Δήμου Κ. Νευροκοπίου Περιφερειακής Ενότητας Δράμα, στο με στοιχεία Α-Β-Γ-Δ-Α τμήμα του υπ' αριθμ. 1 κοινόχρηστου τεμαχίου, εμβαδού 625 τ.μ. ως χώρου κατασκευής δεξαμενής ύδρευσης.

Ο ΓΕΝΙΚΟΣ ΓΡΑΜΜΑΤΕΑΣ
ΑΠΟΚΕΝΤΡΩΜΕΝΗΣ ΔΙΟΙΚΗΣΗΣ
ΜΑΚΕΔΟΝΙΑΣ - ΘΡΑΚΗΣ

Έχοντας υπόψιν:

1. Το Ν.3852/2010 (ΦΕΚ 87/Α/7-6-2010) «Νέα Αρχιτεκτονική της Αυτοδιοίκησης και της Αποκεντρωμένης Διοίκησης - Πρόγραμμα Καλλικράτης».

2. Το Ν. 2503/97 «Διοίκηση, οργάνωση, στελέχωση της Περιφέρειας, ρύθμιση θεμάτων για την τοπική αυτοδιοίκηση και άλλες διατάξεις».

3. Το ΠΔ 142/2010 (ΦΕΚ 235/Α/27-12-2010) «Οργανισμός Αποκεντρωμένης Διοίκησης Μακεδονίας - Θράκης».

4. Το Ν. 3861/2010 (ΦΕΚ 112/Α/13-7-2010) «Πρόγραμμα Διαύγεια».

5. Το Ν. 1512/85 (ΦΕΚ 4/Α) «Τροποποίηση και συμπλήρωση πολεοδομικών διατάξεων κλπ» και ειδικά το άρθρο 3, «καθορισμός χρήσεων παραχωρημένων δημόσιων εκτάσεων».

6. Την εγκύκλιο 6/2011 του Υ.ΓΙΕ.Κ.Α., «Ν.3852/2010 «Νέα Αρχιτεκτονική της Αυτοδιοίκησης και της Αποκεντρωμένης Διοίκησης-πρόγραμμα Καλλικράτης.....».

7. Την υπ' αριθμ. οικ. 707/2011 (ΦΕΚ 130/Β/9-2-2011) απόφαση του Γενικού Γραμματέα Αποκεντρωμένης Διοίκησης Μ.Θ. «Εξουσιοδότηση προς υπογραφή «Με εντολή Γενικού Γραμματέα» αποφάσεων, εγγράφων...».

8. Το Ν. 4061/2012 (ΦΕΚ 66/Α/22-03-2012) «Διαχείριση και προστασία ακινήτων Υπουργείου Αγροτικής Ανάπτυξης και Τροφίμων - Ρύθμιση εμπραγμάτων δικαιωμάτων και λοιπές διατάξεις».

9. Την με αρ. πρωτ. 1204/51539/02-05-2012 Εγκύκλιο του Υπουργείου Αγροτικής Ανάπτυξης και Τροφίμων, με θέμα: «Οδηγίες για την εφαρμογή του νόμου 4061/2012».

10. Την με αρ. πρωτ. 43518/06-09-2012 Κοινή Εγκύκλιο του Υπουργείου Περιβάλλοντος και Κλιματικής Αλλαγής και του Υπουργείου Αγροτικής Ανάπτυξης και Τροφίμων με θέμα: Καθορισμός χρήσεων γης - Έκδοση οικοδομικών αδειών.

11. Το με αριθ. πρωτ. 2811/118859/07-10-2013 έγγραφο της Διεύθυνσης Πολιτικής Γης του ΥΠ.Α.Α.Τ. με το οποίο διαβιβάστηκε αίτημα για τον καθορισμό χρήσης γης στο αγρόκτημα Βώλακα στο με στοιχεία ΑΒΓΔΕΖΑ τμήμα του υπ' αριθμ. 1, εμβαδού 625 τ.μ. με σκοπό την κατασκευή δεξαμενής ύδρευσης.

12. Το με αριθ. πρωτ. 14038/21-11-2013 έγγραφο του Δήμου Κ. Νευροκοπίου Π.Ε. Δράμας με το οποίο διαβιβάζει νέο τοπογραφικό διάγραμμα όπου οριοθετεί εκ νέου το τεμάχιο προς παραχώρηση.

13. Το με αριθμ. πρωτ. 5437/03-12-2013 έγγραφο της ΙΗ΄ Εφορείας Προϊστορικών και Κλασικών Αρχαιοτήτων σύμφωνα με το οποίο δεν έχουν αντίρρηση για την εν λόγω παραχώρηση.

14. Το με αριθμ. πρωτ. 6492π.ε./10-01-2014 έγγραφο της 12ης Εφορείας Βυζαντινών Αρχαιοτήτων με το οποίο ενημερώνει ότι στην εν λόγω έκταση δεν υπάρχουν ορατές αρχαιότητες βυζαντινών χρόνων και δεν έχει αντίρρηση με την παραχώρηση.

15. Το με αριθμ. πρωτ. 1317/25-11-2013 έγγραφο της Υπηρεσίας Νεωτέρων Μνημείων και Τεχνικών Έργων Α.Μ.Θ. σύμφωνα με το οποίο δεν υφίσταται αντικείμενο της αρμοδιότητάς τους ώστε να διατυπώσουν απόψεις.

16. Την με αριθμ. πρωτ. 476/15-01-2014 Πράξη Χαρακτηρισμού της Δασάρχη Δράμας όπου η εν λόγω έκταση χαρακτηρίζεται ως μη δασική και δεν έχουν εφαρμογή οι προστατευτικές διατάξεις της Δασικής Νομοθεσίας.

17. Την με αριθ. πρωτ. 7086/13/23-01-2014 Απόφαση της Διεύθυνσης Περιβάλλοντος και Χωρικού Σχεδιασμού Π.Ε. Δράμας «Έγκριση Περιβαλλοντικών Όρων για την κατασκευή του έργου «Κατασκευή δύο υδατοδεξαμενών και κατασκευή.... .. στην περιοχή Χοϊνιτσα της ΤΚ Βώλακα Δήμου Κ. Νευροκοπίου» από τον Δήμο Κ. Νευροκοπίου».

18. Το με αριθμ. πρωτ. 2496/13-01-2014 έγγραφα της Υπηρεσίας Δόμησης του Δήμου Δράμας με τα οποία ενημερώνει ότι το εν λόγω τεμάχιο βρίσκεται εκτός εγκεκριμένου ρυμοτομικού σχεδίου, εκτός ΣΧΟΟΑΠ και ΓΠΣ, εκτός ζώνης των 500μ. από τα όρια του οικισμού, δεν υπάρχουν ασύμβατες χρήσεις γης στην περιοχή αυτή και συμφωνούν με την εν λόγω παραχώρηση.

19. Το γεγονός ότι από τις κανονιστικές διατάξεις της Απόφασης αυτής δεν προκαλείται δαπάνη σε βάρος του κρατικού προϋπολογισμού καθώς και του προϋπολογισμού του οικείου Ο.Τ.Α., αποφασίζουμε:


Καθορίζουμε τη χρήση γης, ως χώρου κατασκευής δύο (2) υδατοδεξαμενών ύδρευσης από τον Δήμο Κ. Νευροκοπίου στο αγρόκτημα Βώλακα Διανομής έτους 1956, Περιφερειακής Ενότητας Δράμας, στο με στοιχεία Α-Β-Γ-Δ-Ε-Ζ-Α τμήμα του υπ' αριθμ. 1 κοινόχρηστου τεμαχίου, εμβαδού 625 τ.μ., σύμφωνα με το τοπογραφικό διάγραμμα του συντάκτη Τοπογράφου Μηχανικού Παναγιώτη Ελευθεριάδη «ΝΟΕΜΒΡΙΟΣ 2013» που συνοδεύει την παρούσα απόφαση.

Η παρούσα εκδίδεται σύμφωνα με το νόμο 1512/85 και αφορά αποκλειστικά τον προσδιορισμό της χρήσης γης του συγκεκριμένου αγροτεμαχίου.


Η απόφαση αυτή να δημοσιευθεί στην Εφημερίδα της Κυβερνήσεως.

Κομοτηνή, 31 Ιανουαρίου 2014

Ο Γενικός Γραμματέας
Αποκεντρωμένης Διοίκησης
ΑΘΑΝΑΣΙΟΣ ΚΑΡΟΥΝΤΖΟΣ

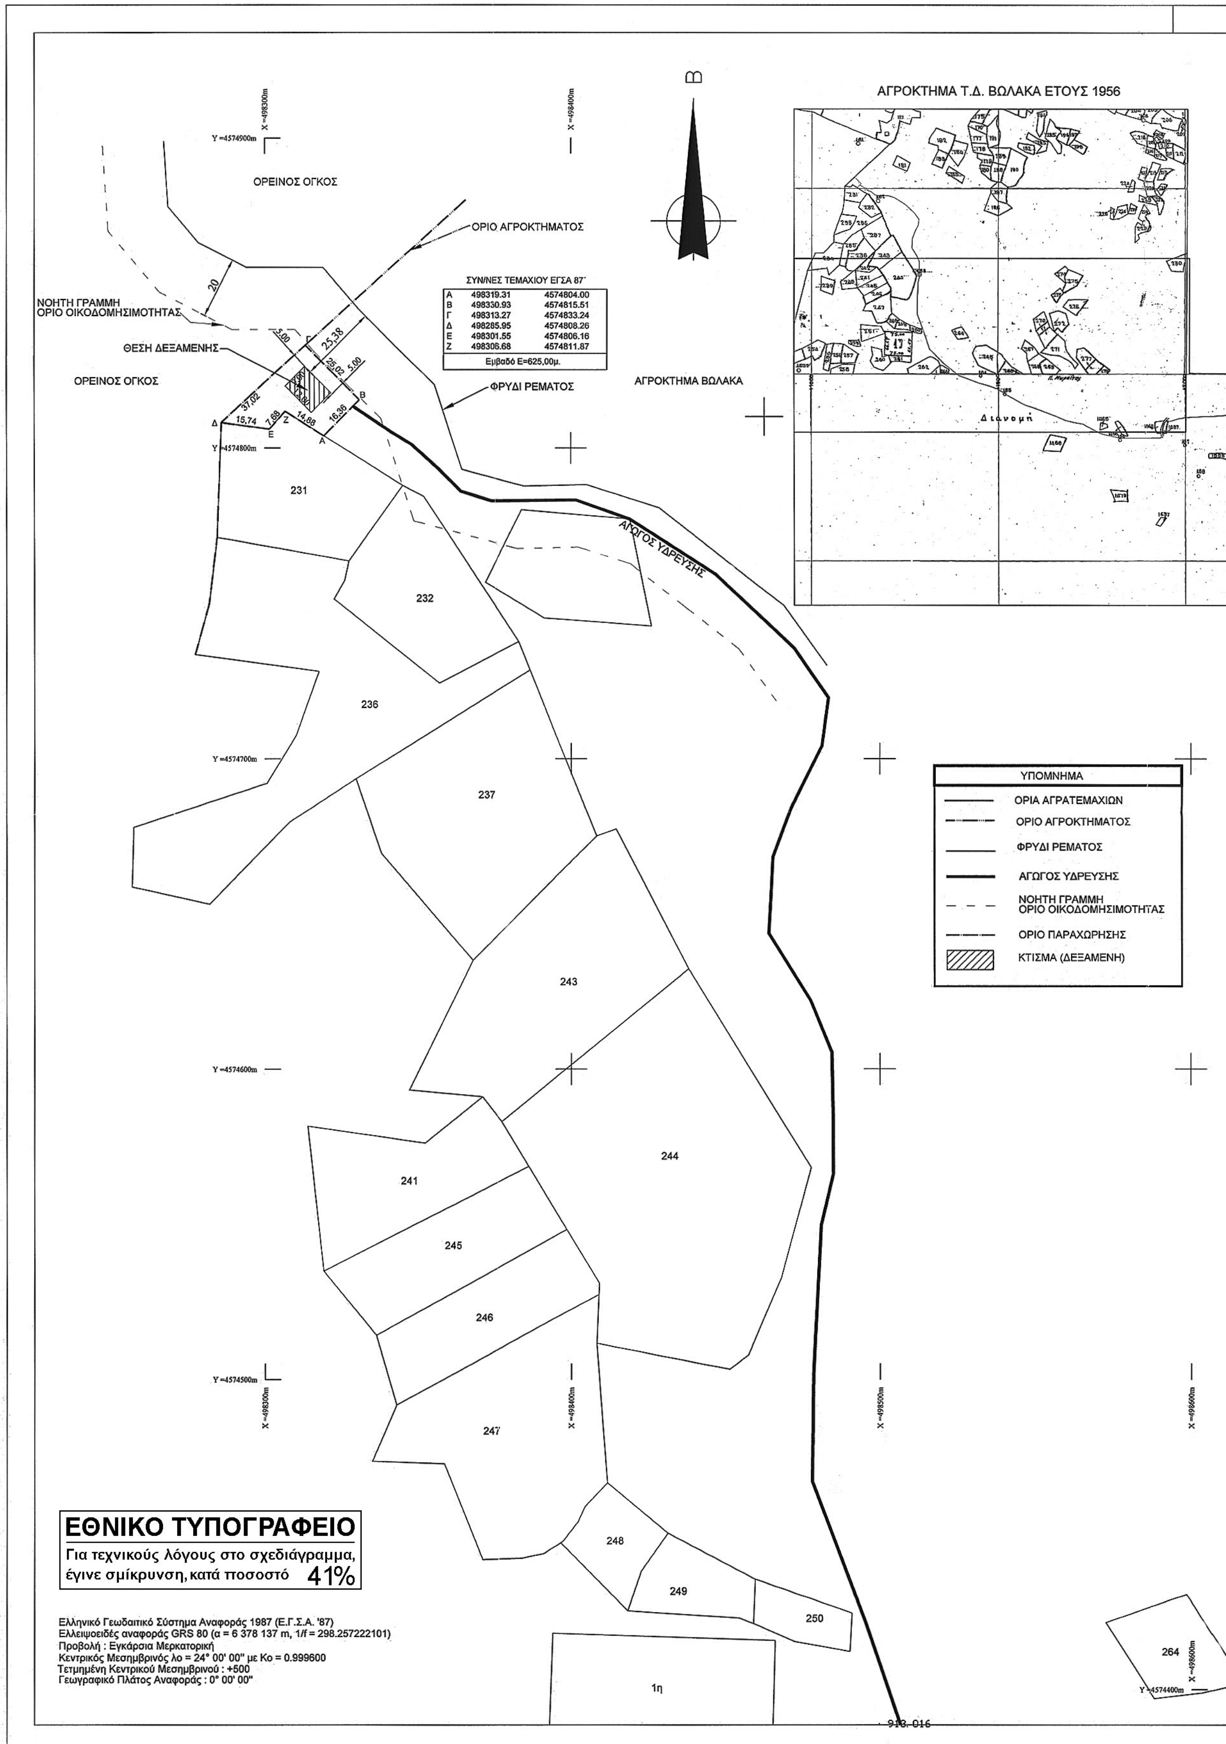
ΑΓΡΟΚΤΗΜΑ Τ.Δ. ΒΩΛΑΚΑ ΕΤΟΥΣ 1956
Β
ΟΡΕΙΝΟΣ ΟΓΚΟΣ
ΟΡΙΟ ΑΓΡΟΚΤΗΜΑΤΟΣ
ΝΟΗΤΗ ΓΡΑΜΜΗ
ΟΡΙΟ ΟΙΚΟΔΟΜΗΣΙΜΟΤΗΤΑΣ
ΘΕΣΗ ΔΕΞΑΜΕΝΗΣ
ΟΡΕΙΝΟΣ ΟΓΚΟΣ
ΦΡΥΔΙ ΡΕΜΑΤΟΣ
ΑΓΡΟΚΤΗΜΑ ΒΩΛΑΚΑ
ΑΓΩΓΟΣ ΥΔΡΕΥΣΗΣ
ΣΥΝ/ΝΕΣ ΤΕΜΑΧΙΟΥ ΕΓΣΑ 87΄
Α 498319.31 4574804.00
Β 498330.93 4574815.51
Γ 498313.27 4574833.24
Δ 498285.95 4574808.26
Ε 498301.55 4574806.16
Ζ 498306.68 4574811.87
Εμβαδό Ε=625,00μ.
231
232
236
237
243
244
241
245
246
247
248
249
250
264
1η
ΥΠΟΜΝΗΜΑ
ΟΡΙΑ ΑΓΡΑΤΕΜΑΧΙΩΝ
ΟΡΙΟ ΑΓΡΟΚΤΗΜΑΤΟΣ
ΦΡΥΔΙ ΡΕΜΑΤΟΣ
ΑΓΩΓΟΣ ΥΔΡΕΥΣΗΣ
ΝΟΗΤΗ ΓΡΑΜΜΗ
ΟΡΙΟ ΟΙΚΟΔΟΜΗΣΙΜΟΤΗΤΑΣ
ΟΡΙΟ ΠΑΡΑΧΩΡΗΣΗΣ
ΚΤΙΣΜΑ (ΔΕΞΑΜΕΝΗ)
ΕΘΝΙΚΟ ΤΥΠΟΓΡΑΦΕΙΟ
Για τεχνικούς λόγους στο σχεδιάγραμμα,
έγινε σμίκρυνση, κατά ποσοστό 41%
Ελληνικό Γεωδαιτικό Σύστημα Αναφοράς 1987 (Ε.Γ.Σ.Α. '87)
Ελλειψοειδές αναφοράς GRS 80 (α = 6 378 137 m, 1/f = 298.257222101)
Προβολή : Εγκάρσια Μερκατορική
Κεντρικός Μεσημβρινός λο = 24° 00' 00" με Κο = 0.999600
Τετμημένη Κεντρικού Μεσημβρινού : +500
Γεωγραφικό Πλάτος Αναφοράς : 0° 00' 00"

ΟΔΟΙΠΟΡΙΚΟ ΣΚΑΡΙΦΗΜΑ

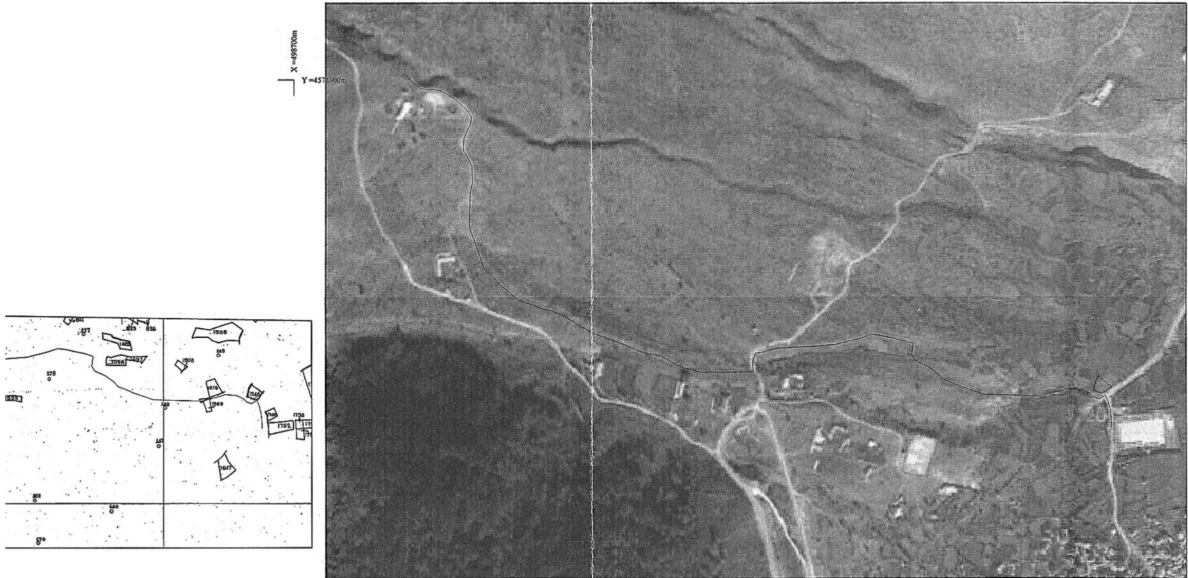

Y =4574700m

ΠΕΡΙΓΡΑΦΗ

Το τεμάχιο με στοιχεία Α,Β,Γ,Δ,Ε,Ζ,Α εμβαδού Ε=625,00μ2 βρίσκεται στό αγρόκτημα Τ.Δ. Βώλακα βορειοδυτικά του οικισμού Βώλακα και σε απόσταση 2χιλ. περίπου. Τα όρια του τεμαχίου έχουν απόσταση από το παρακείμενο ρέμα ίση με 20,54μ.. Το κτίσμα (δεξαμενή) έχει απόσταση από το όριο του ρέματος ίση 25,38μ. και από τα όρια του τεμαχίου απόσταση 5μ.

Y =4574600m

Y =4574500m

X =498700m

ΘΕΩΡΗΘΗΚΕ
ΣΥΝΟΔΕΥΕΙ ΤΗΝ ΥΠ' ΑΡΙΘΜ. 161/31.01.2014
ΑΠΟΦΑΣΗ ΤΗΣ Δ/ΝΣΗΣ ΠΕ.ΧΩ.Σ. Α.Μ.Θ.
ΑΠΟΚ. ΔΙΟΙΚΗΣΗΣ ΜΑΚΕΔΟΝΙΑΣ ΘΡΑΚΗΣ
Κομοτηνή 31/01/2014
Η Προϊσταμένη Δ/ΠΕ.ΧΩ.Σ. Α.Μ.Θ.
Λαμπρινή Ρίζου
Αρχιτέκτων Μηχανικός
με Β' βαθμό

ΤΕΧΝΙΚΟ ΓΡΑΦΕΙΟ ΜΕΛΕΤΩΝ

ΕΛΕΥΘΕΡΙΑΔΗΣ ΠΑΝΑΓΙΩΤΗΣ
Διπλ. Τοπογραφος Μηχανικος Α.Π.Θ.

Εφ. ΑΞ/ΚΩΝ 1 – 66100 ΔΡΑΜΑ
ΤΗΛ– (25210) 45345

Εργοδοτης: ΔΗΜΟΣ Κ. ΝΕΥΡΟΚΟΠΙΟΥ

Εργο: ΤΟΠΟΓΡΑΦΙΚΗ ΑΠΟΤΥΠΩΣΗ ΓΙΑ ΤΗΝ ΚΑΤΑΣΚΕΥΗ ΔΥΟ ΥΔΑΤΟΔΕΞΑΜΕΝΩΝ ΚΑΙ ΚΑΤΑΣΚΕΥΗ ΑΓΩΓΟΥ ΣΥΝΔΕΣΗΣ ΤΟΥΣ ΓΙΑ ΥΔΡΕΥΣΗ ΣΤΑΥΛΙΚΩΝ ΕΓΚΑΤΑΣΤΑΣΕΩΝ (ΑΙΓΟΠΡΟΒΑΤΩΝ ΚΑΙ ΒΟΕΙΔΩΝ) ΣΤΗΝ ΠΕΡΙΟΧΗ ΧΟΙΝΙΤΣΑ ΤΗΣ Τ.Κ. ΒΩΛΑΚΑ ΤΟΥ ΔΗΜΟΥ Κ. ΝΕΥΡΟΚΟΠΙΟΥ

Θεμα σχεδιου	Αριθμος Σχεδιου	ΚΛΙΜΑΚΑ
ΤΟΠΟΓΡΑΦΙΚΟ ΔΙΑΓΡΑΜΜΑ	1	1:1000

χρονος μελετης: ΝΟΕΜΒΡΙΟΣ 2013

ΥΠΟΓΡΑΦΗ
ΕΛΕΥΘΕΡΙΑΔΗΣ ΠΑΝΑΓΙΩΤΗΣ
ΤΟΠΟΓΡΑΦΟΣ ΜΗΧΑΝΙΚΟΣ Α.Π.Θ.
ΜΕΛΟΣ ΤΕΕ ΑΡ. ΜΗΤΡ. 59351
...ΩΜΑΤΙΚΩΝ 1 Τ.Κ. 66100 ΔΡΑΜΑ
ΤΗΛ: 25210 - 45345
...140852 ΔΟΥ ΔΡΑΜΑΣ

ΘΕΩΡΗΘΗΚΕ
Ο ΠΡΟΪΣΤΑΜΕΝΟΣ ΤΟΥ ΤΜΗΜΑΤΟΣ ΤΕΧΝΙΚΩΝ ΕΡΓΩΝ
ΧΑΡΙΖΑΝΗΣ ΔΗΜΗΤΡΙΟΣ
ΤΟΠΟΓΡΑΦΟΣ ΜΗΧΑΝΙΚΟΣ Τ.Ε.

ΕΘΝΙΚΟ ΤΥΠΟΓΡΑΦΕΙΟ

ΕΦΗΜΕΡΙΣ ΤΗΣ ΚΥΒΕΡΝΗΣΕΩΣ

ΤΙΜΗ ΠΩΛΗΣΗΣ ΦΥΛΛΩΝ ΤΗΣ ΕΦΗΜΕΡΙΔΑΣ ΤΗΣ ΚΥΒΕΡΝΗΣΕΩΣ

Σε έντυπη μορφή:
- Για τα Φ.Ε.Κ. από 1 έως 16 σελίδες σε 1 € προσαυξανόμενη κατά 0,20 € για κάθε επιπλέον οκτασέλιδο ή μέρος αυτού.
- Για τα φωτοαντίγραφα Φ.Ε.Κ. σε 0,15 € ανά σελίδα.

Σε μορφή DVD/CD:

Τεύχος	Ετήσια έκδοση	Τριμηνιαία έκδοση	Μηνιαία έκδοση
Α΄	150 €	40 €	15 €
Β΄	300 €	80 €	30 €
Γ΄	50 €	-	-
Υ.Ο.Δ.Δ.	50 €	-	-
Δ΄	110 €	30 €	-

Τεύχος	Ετήσια έκδοση	Τριμηνιαία έκδοση	Μηνιαία έκδοση
Α.Α.Π.	110 €	30 €	-
Ε.Β.Ι.	100 €	-	-
Α.Ε.Δ.	5 €	-	-
Δ.Δ.Σ.	200 €	-	20 €
Α.Ε.-Ε.Π.Ε.	-	-	100 €

- Η τιμή πώλησης μεμονωμένων Φ.Ε.Κ. σε μορφή cd-rom από εκείνα που διατίθενται σε ψηφιακή μορφή και μέχρι 100 σελίδες, σε 5 € προσαυξανόμενη κατά 1 € ανά 50 σελίδες.

ΕΤΗΣΙΕΣ ΣΥΝΔΡΟΜΕΣ Φ.Ε.Κ.

Τεύχος	Έντυπη μορφή
Α΄	225 €
Β΄	320 €
Γ΄	65 €
Υ.Ο.Δ.Δ.	65 €

Τεύχος	Έντυπη μορφή
Δ΄	160 €
Α.Α.Π.	160 €
Ε.Β.Ι.	65 €
Α.Ε.Δ.	10 €

Τεύχος	Έντυπη μορφή
Α.Ε.-Ε.Π.Ε.	2.250 €
Δ.Δ.Σ.	225 €
Α.Σ.Ε.Π.	70 €
Ο.Π.Κ.	-

- Το τεύχος Α.Σ.Ε.Π. (έντυπη μορφή) θα αποστέλλεται σε συνδρομητές ταχυδρομικά, με την επιβάρυνση των 70 €, ποσό το οποίο αφορά τα ταχυδρομικά έξοδα.

- Η καταβολή γίνεται σε όλες τις Δημόσιες Οικονομικές Υπηρεσίες (Δ.Ο.Υ.). Το πρωτότυπο διπλότυπο (έγγραφο αριθμ. πρωτ. 9067/28.2.2005 2η Υπηρεσία Επιτρόπου Ελεγκτικού Συνεδρίου) με φροντίδα των ενδιαφερομένων, πρέπει να αποστέλλεται ή να κατατίθεται στο Εθνικό Τυπογραφείο (Καποδιστρίου 34, Τ.Κ. 104 32 Αθήνα).
- Σημειώνεται ότι φωτοαντίγραφα διπλοτύπων, ταχυδρομικές Επιταγές για την εξόφληση της συνδρομής, δεν γίνονται δεκτά και θα επιστρέφονται.
- Οι οργανισμοί τοπικής αυτοδιοίκησης, τα νομικά πρόσωπα δημοσίου δικαίου, τα μέλη της Ένωσης Ιδιοκτητών Ημερησίου Τύπου Αθηνών και Επαρχίας, οι τηλεοπτικοί και ραδιοφωνικοί σταθμοί, η Ε.Σ.Η.Ε.Α, τα τριτοβάθμια συνδικαλιστικά όργανα και οι τριτοβάθμιες επαγγελματικές ενώσεις δικαιούνται έκπτωσης πενήντα τοις εκατό (50%) επί της ετήσιας συνδρομής.
- Το ποσό υπέρ ΤΑ.Π.Ε.Τ. (5% επί του ποσού συνδρομής), καταβάλλεται ολόκληρο (Κ.Α.Ε. 3512) και υπολογίζεται πριν την έκπτωση.
- Στην Ταχυδρομική συνδρομή του τεύχους Α.Σ.Ε.Π. δεν γίνεται έκπτωση.

Πληροφορίες για δημοσιεύματα που καταχωρίζονται στα Φ.Ε.Κ. στο τηλ.: 210 5279000.
Φωτοαντίγραφα παλαιών Φ.Ε.Κ.: τηλ.: 210 8220885.

Τα φύλλα όλων των τευχών της Εφημερίδας της Κυβερνήσεως διατίθενται δωρεάν σε ηλεκτρονική μορφή από την ιστοσελίδα του Εθνικού Τυπογραφείου (www.et.gr)

Ηλεκτρονική Διεύθυνση: http://www.et.gr - e-mail: webmaster.et@et.gr

ΟΙ ΥΠΗΡΕΣΙΕΣ ΕΞΥΠΗΡΕΤΗΣΗΣ ΠΟΛΙΤΩΝ ΛΕΙΤΟΥΡΓΟΥΝ ΚΑΘΗΜΕΡΙΝΑ ΑΠΟ 08:00 ΜΕΧΡΙ 13:30



ΑΠΟ ΤΟ ΕΘΝΙΚΟ ΤΥΠΟΓΡΑΦΕΙΟ
ΚΑΠΟΔΙΣΤΡΙΟΥ 34 * ΑΘΗΝΑ 104 32 * ΤΗΛ. 210 52 79 000 * FAX 210 52 21 004